



Dotyczy : zapytanie ofertowe „Wiatra koncertowa i ekotoaleta”

Uzupełnienia Zamawiającego do dokumentacji projektowej:

I. wiatra koncertowa

1. rzeźbienia przedstawione naszkicowane w dokumentacji projektowej muszą być wykonane zgodnie z zastosowanymi na tarasie budynku sąsiadującego z projektowaną wiatą – poglądowe rysunki techniczne wraz ze zdjęciami stanowią załącznik do niniejszego uzupełnienia
2. dobór nagłośnienia (głośniki, mikrofony, mikser, wzmacniacz) musi być dokonany przez specjalistę przedstawiciela Wykonawcy w uzgodnieniu z Zamawiającym przy uwzględnieniu ceny do jakości
3. dobór oświetlenia dokonuje specjalista przedstawiciel Wykonawcy w uzgodnieniu z Zamawiającym przy uwzględnieniu ceny do jakości

II. budynek gospodarczy – ekologiczne WC


1. pomieszczenie WC musi spełniać wymogi dla osób z niepełnośprawnościami (istnieje możliwość zwiększenia przestrzeni kosztem przyległego pomieszczenia gospodarczego)
2. zadaniem Wykonawcy jest instalacja wyposażenia ekotoalety zgodnie z załączoną instrukcją producenta
3. w ramach wyposażenia ekotoalety należy dodatkowo przewidzieć mobilną umywalkę oraz oświetlenie wewnętrzne z czujnikiem solarnym zewnętrznym
4. w pomieszczeniu WC należy umieścić okno (którego nie ma w dokumentacji projektowej) – wymiary i umiejscowienie do uzgodnienia z Zamawiającym

III. poglądowy przedmiar robót

1. Załączony przedmiar robót należy traktować jako wstępny poglądowy. Wykonawca przedstawi ryczałtową cenę za całość przy uwzględnieniu danych projektowych (rysunki) oraz zamieszczonych powyżej uzupełnień Zamawiającego. Załączony przedmiar nie stanowi podstawy do wyceny za całość prac. (Załączony przedmiar robót należy traktować jako poglądowy. Jeżeli pojawią się ze strony oferentów zasadne uwagi dotyczące zakresu prac i jego poszczególnych pozycji, które Zamawiający uzna za stosowne uwzględnić w przedmiarze, Zamawiający poinformuje o tym wszystkich zainteresowanych)
2. wszelkie zapytania dodatkowe dotyczące wykonania całości prac Wykonawca uzgodni z Zamawiającym przed podaniem ceny ryczałtowej brutto.


LOKALIZACJA DETALU
W OBRĘBIE ALTANY

skala 1:40

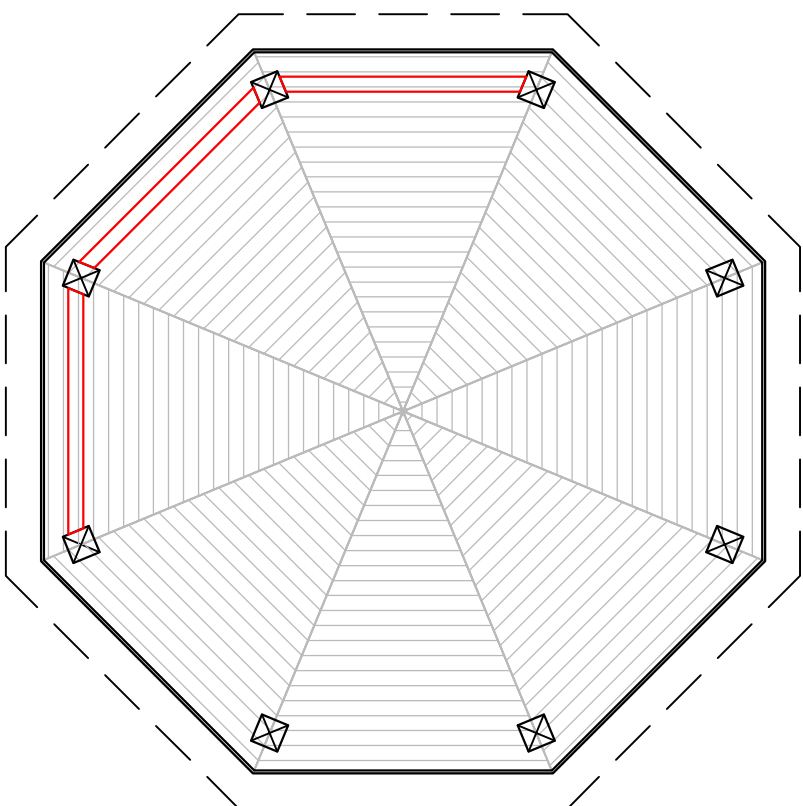


MONTAŻ BALUSTRADY NA SŁUPACH

skala 1:20

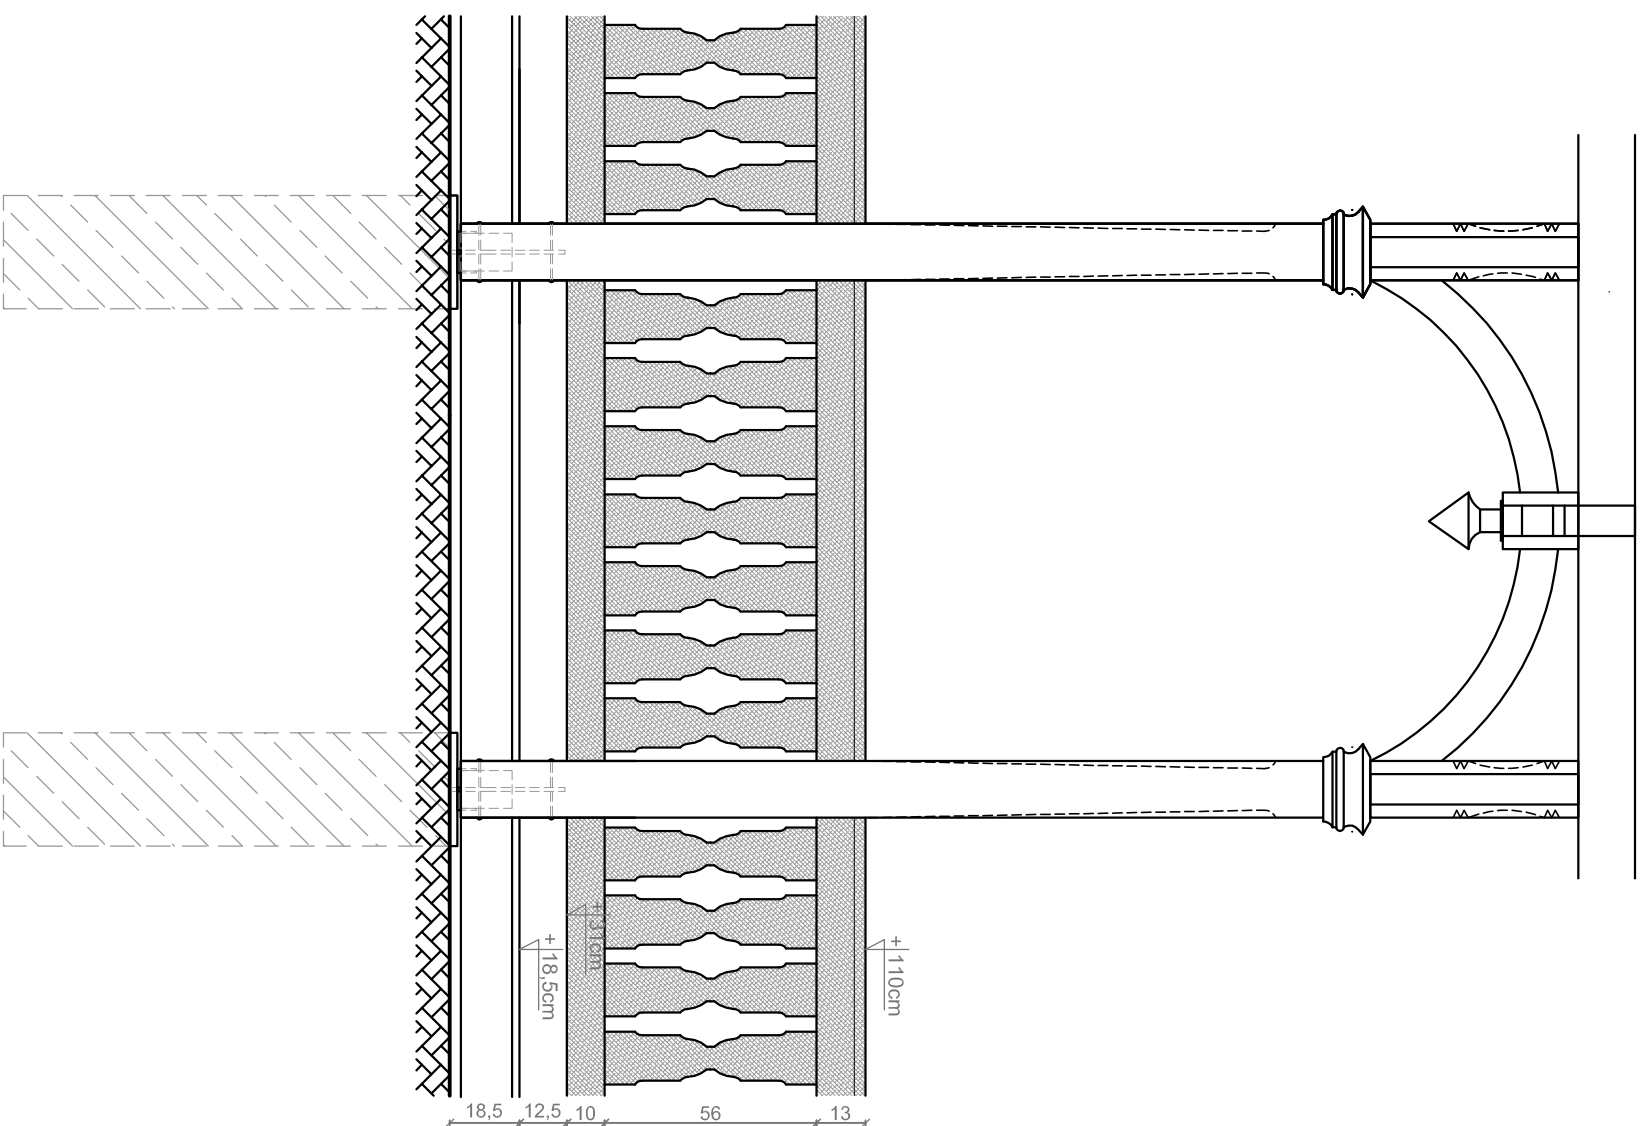

WIDOK Z GÓRY

skala 1:10

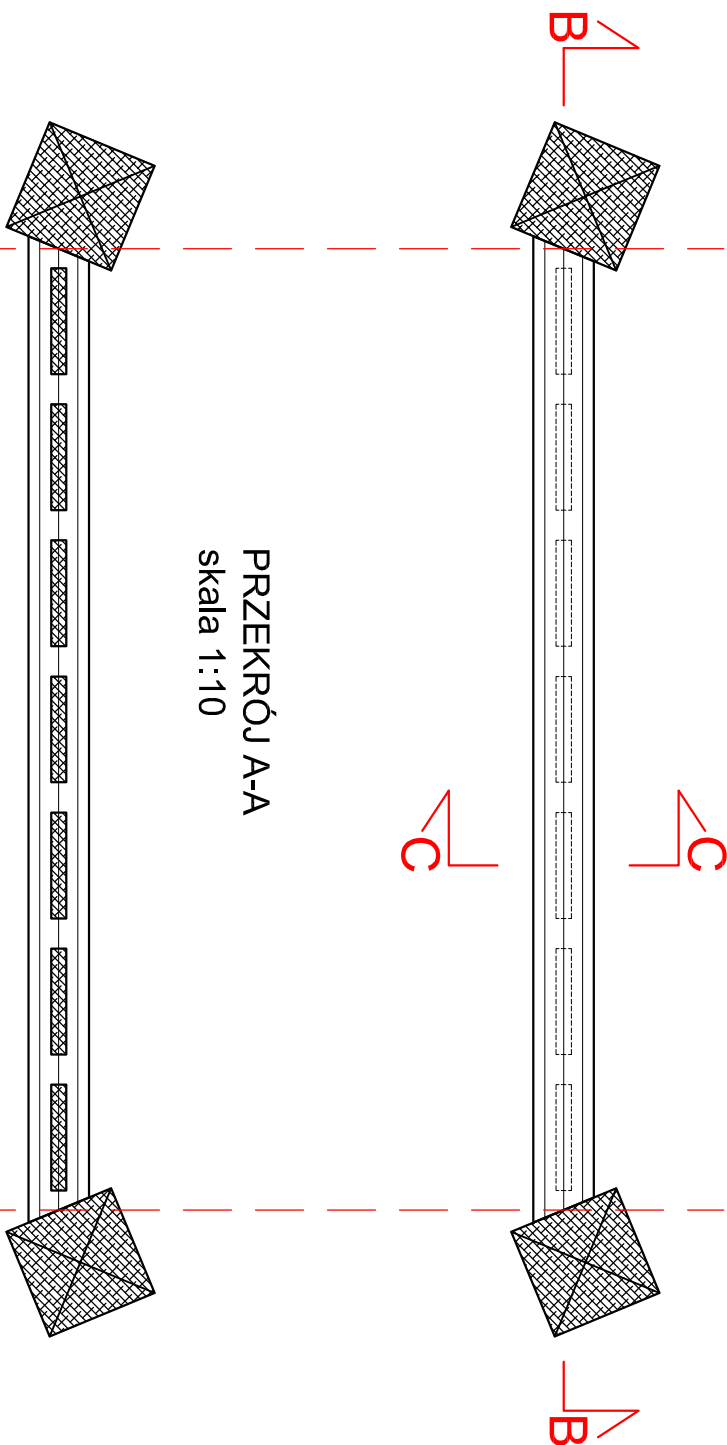

PRZEKRÓJ A-A

skala 1:10

PRZEKRÓJ B-B


skala 1:10

PRZEKRÓJ C-C


skala 1:10

DETAL WYPEŁNIENIA
BALUSTRADY

skala 1:10

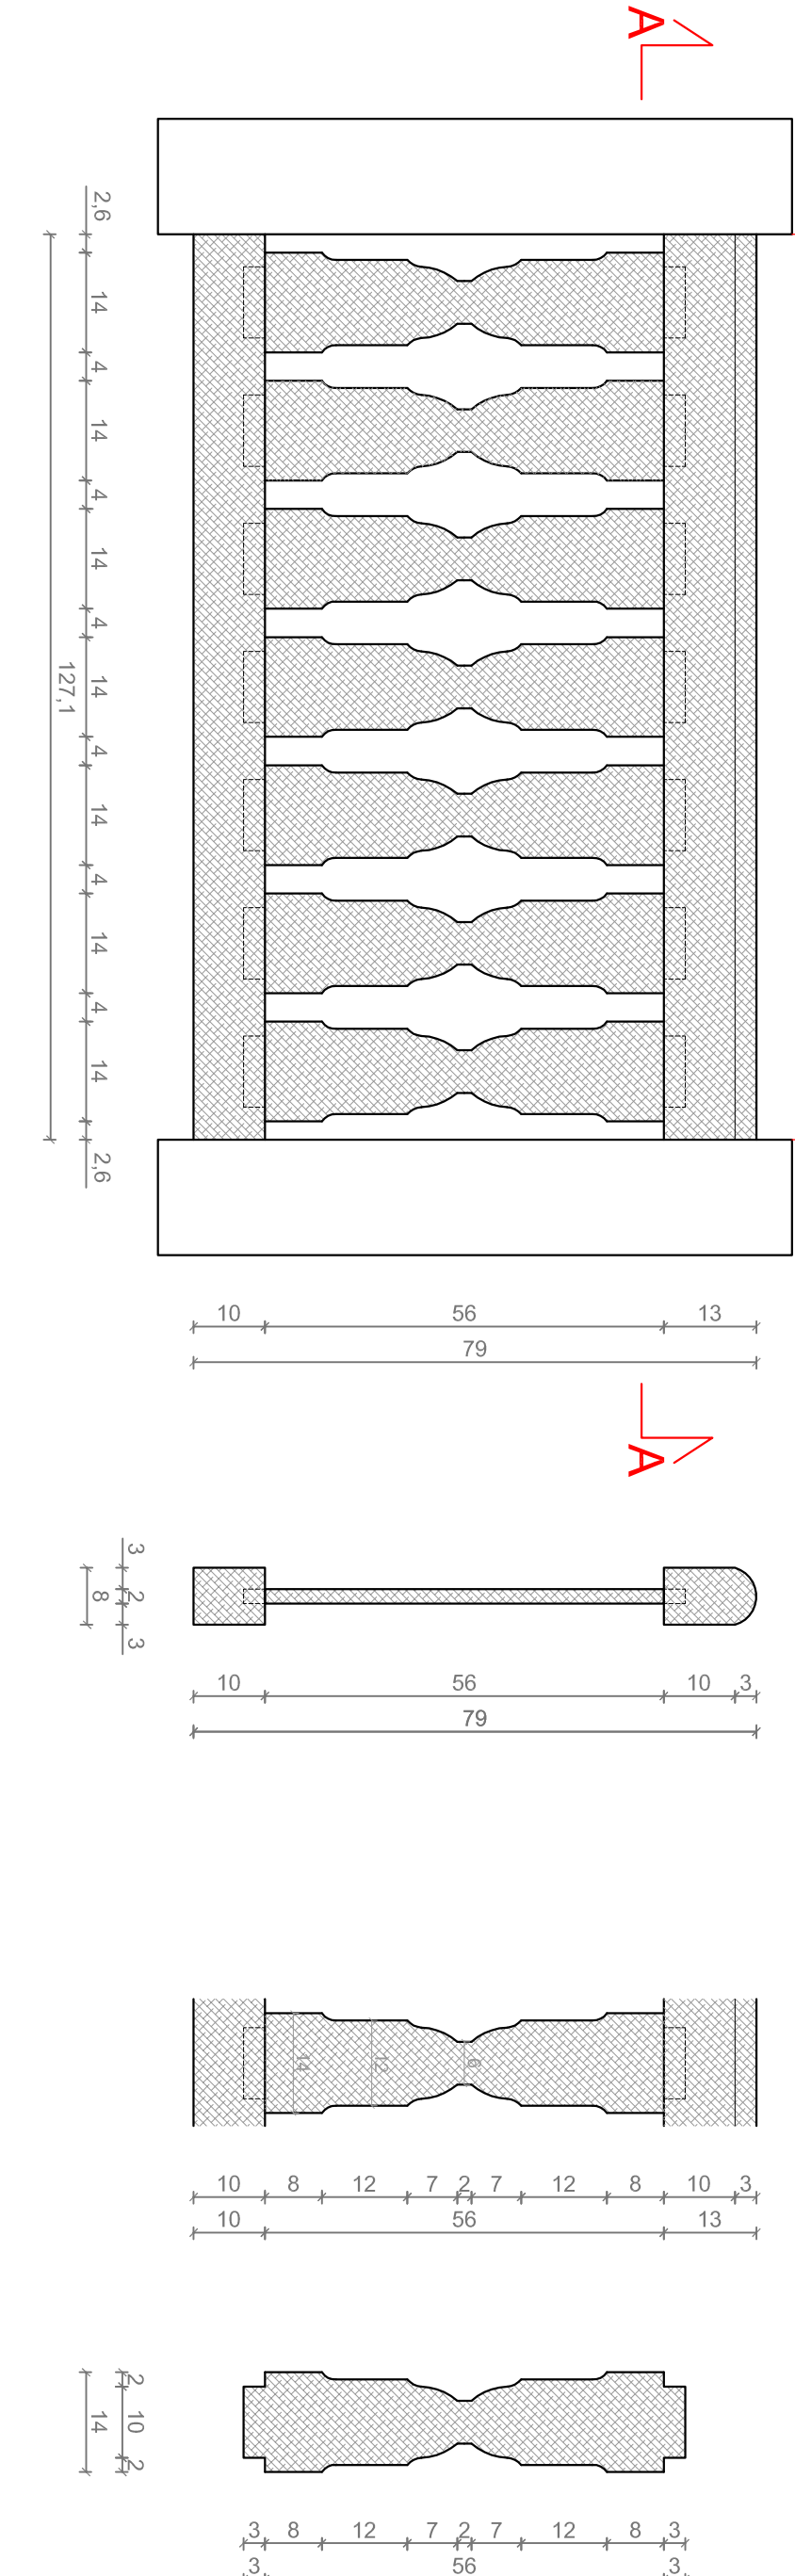

INSPIRACJE

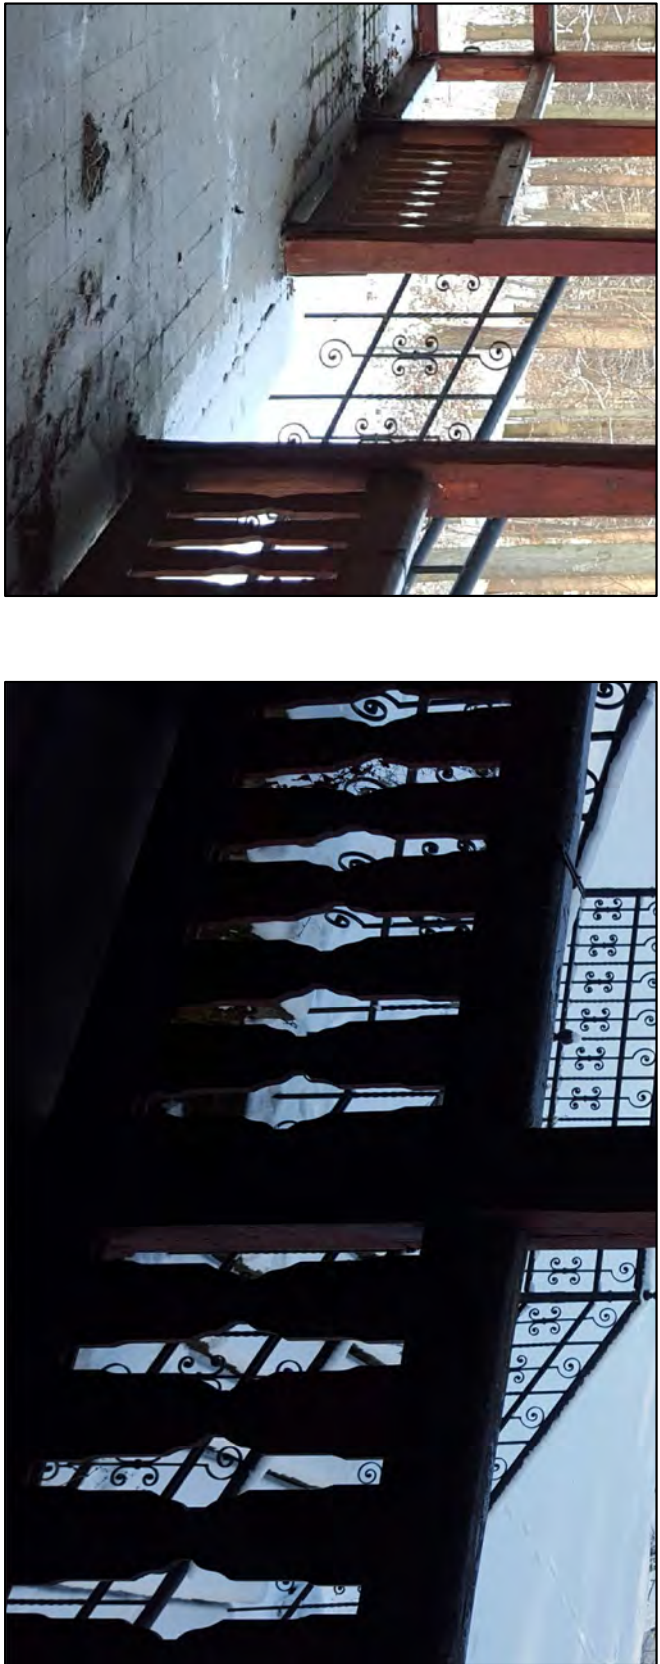

UWAGA:

PROJEKT NIE UWZGLĘDNIŁ BADAŃ GEOTEKTONICZNYCH.
PRZED PRZYSTĄPIENIEM DO PRAC BUDOWLANYCH NALEŻY
PRZEPROWADZIĆ BADAŃ GROUNDU ORAZ ZAKTUALIZOWAĆ
SPOSÓB POSADOWIENIA ELEMENTÓW

WSZYSTKIE WYMIARY NALEŻY ZWERYFIKOWAĆ NA BUDOWIE

WSZYSTKIE ELEMENTY DREWNIANE POWINNY BYĆ
IMPREGNOWANE I ODPOWIEDNIO ZABEZPIECZONE PRZED
SZKODLIWYM DZIAŁANIEM WARUNKÓW ATMOSFERYCZNYCH.

DOKUMENTACJA WYKONAWCZA ZAGOSPODAROWANIA
SKARPY PARKOWEJ PRZY DAWNYM PENSJONACIE
WALDESRUW W PARKU KRAJOBRAZOWYM „GÓRY
OPAWSKIE” W GŁUCHOKŁAZACH.

Projekt: PROJEKT ALTANY - BALUSTRADA


Investor: Fundacja Benevolens
Generalny projektant: GARDEN CONCEPT
ul. Śnieżyńskiego 1,
24-106 Lubin 23 40
info@gardenconcept.pl
www.gardenconcept.pl

Pracownia Projektowa „Land+Arch”
ul. A. Mickiewicza 1A, 52-228, 31-227 Kraków


Opracowanie: mgr inż. arch. kraj. Małgorzata Tugio
mgr inż. arch. kraj. Anna Porebska
mgr inż. arch. kraj. Małgorzata Smolka

Data: II 2016 Skala ZGODNIE Z OPISEM NA PLANACH Nr ark.: PZ_07.3


LOKALIZACJA DETALU
W OBRĘBIE ALTANY
skala 1:40

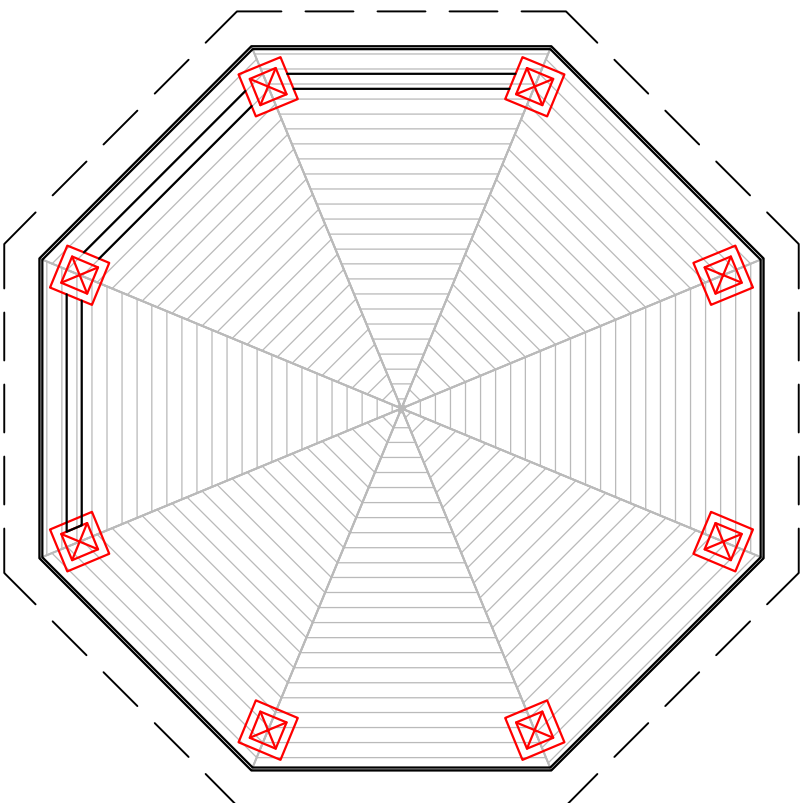



WIDOK FILARU
Z JEGO PODZIAŁEM NA CZĘŚCI
skala 1:20

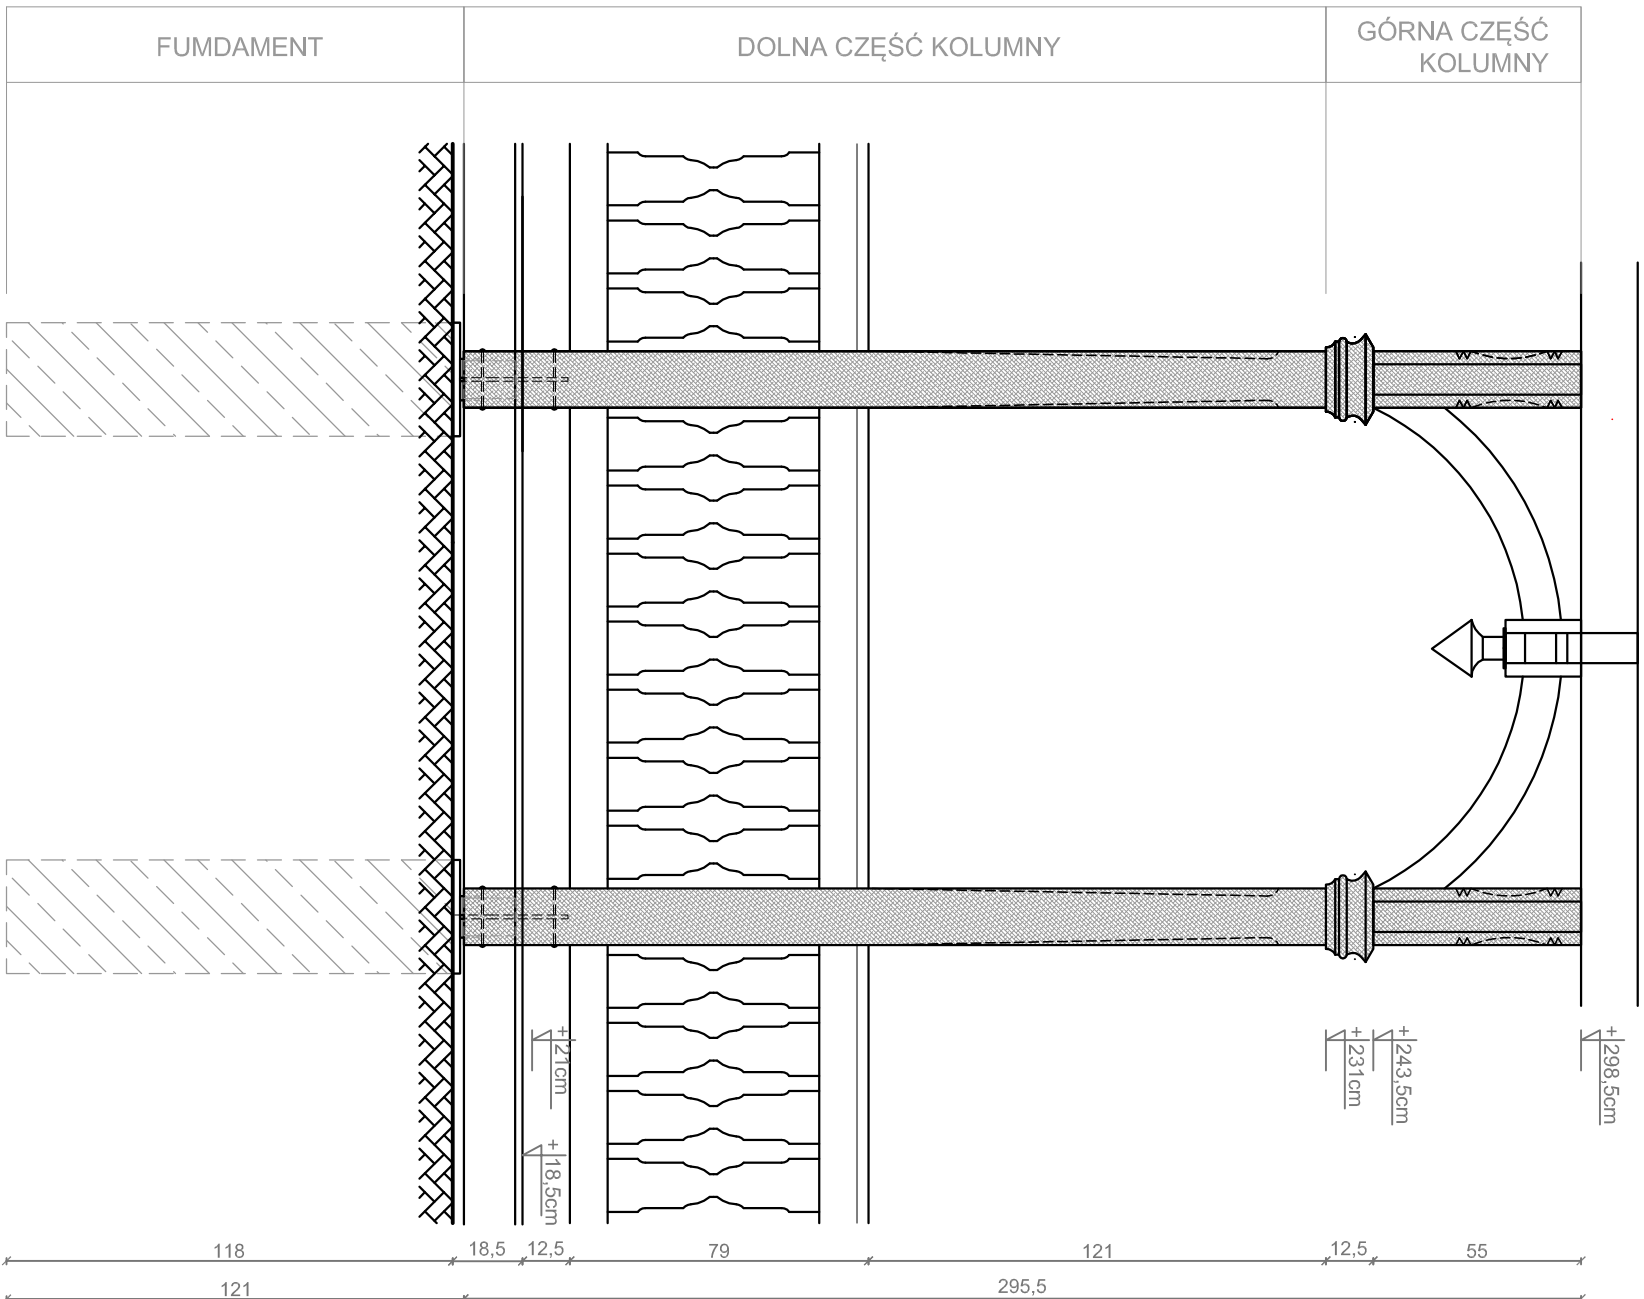

WIDOK FILARU Z BOKU
skala 1:20

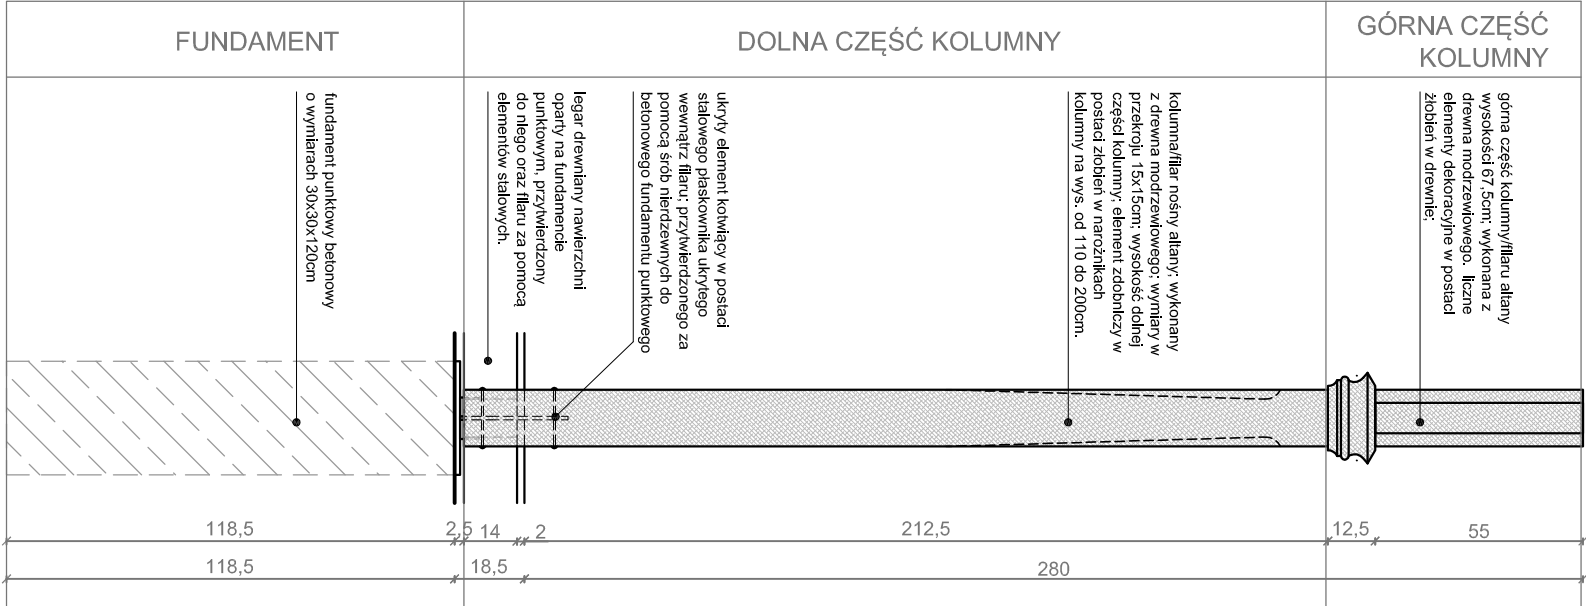

DOLNA CZĘŚĆ FILARU - PRZEKROJE
skala 1:10

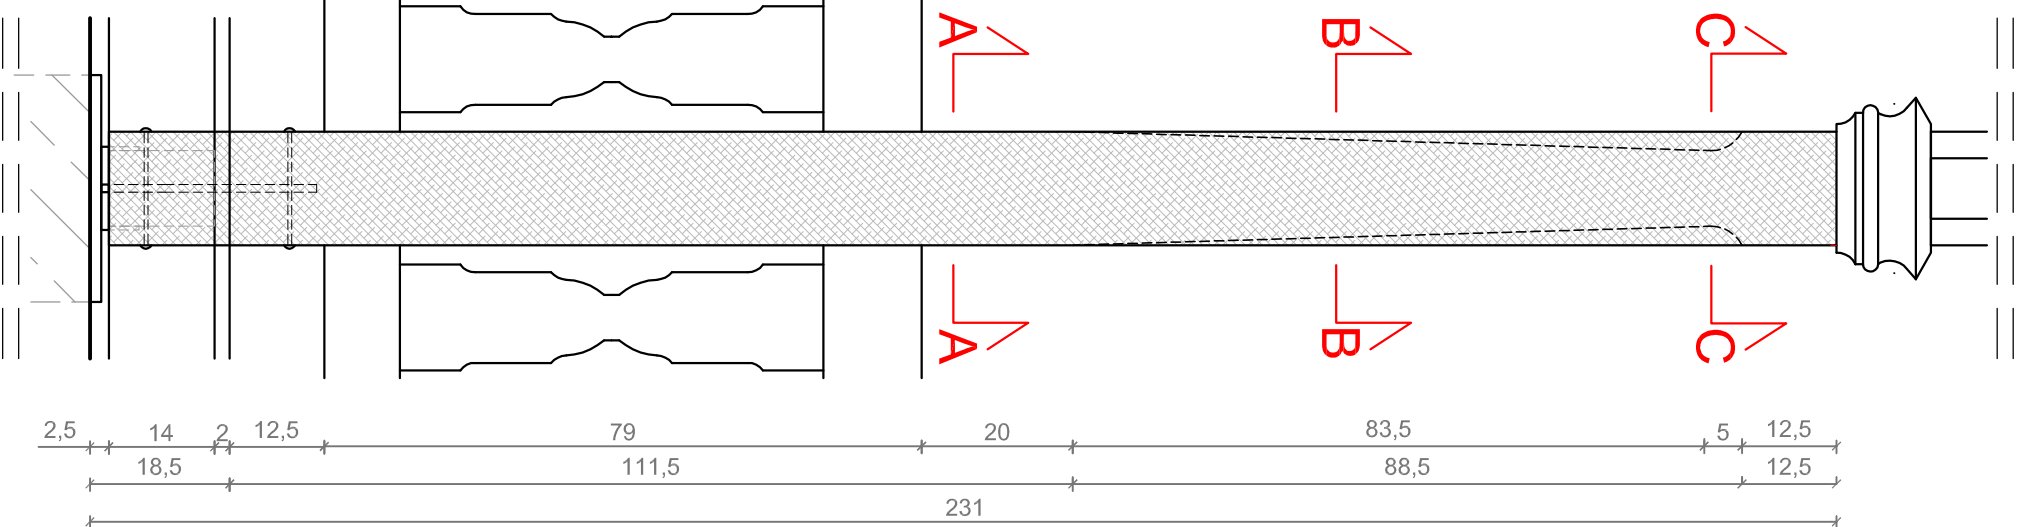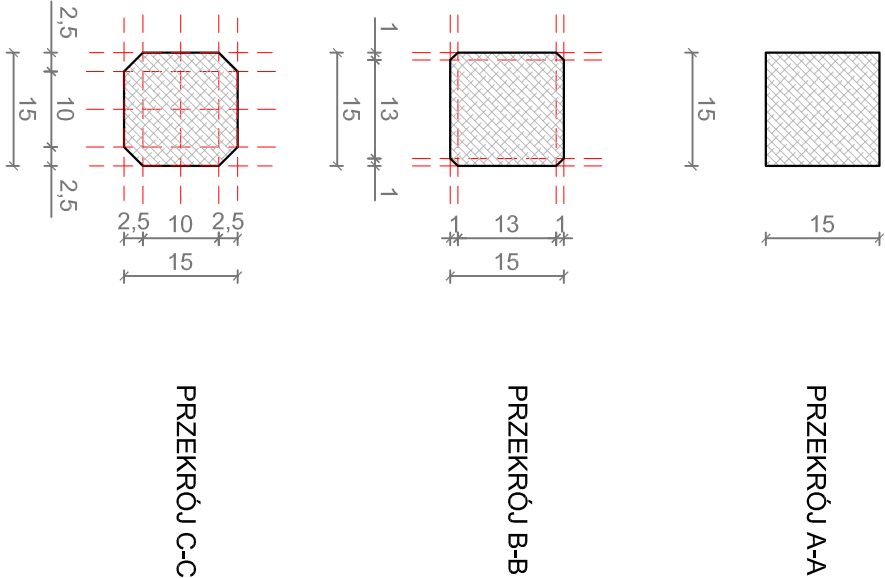

UWAGA:
PROJEKT NIE UWZGLĘDNIŁ BADAŃ GEOTEKTONICZNYCH,
PRZED PRZYSTĄPIENIEM DO PRAC BUDOWLANYCH
NALEŻY PRZEPROWADZIĆ BADAŃIA GRUNTU ORAZ
ZAKTUALIZOWAĆ SPOSÓB POSADOWIENIA ELEMENTÓW.

WSZYSTKIE WYMIARY NALEŻY ZWERYFIKOWAĆ NA
BUDOWIE.

WSZYSTKIE ELEMENTY DREWNIANE POWINNY BYĆ
IMPREGNOWANE I ODPowiednio ZABEZPIECZONE
PRZED SZKODLIWYM DZIAŁANIEM WARUNKÓW
ATMOSFERYCZNYCH.

DOKUMENTACJA WYKONAWCZA ZAGOSPODAROWANIA
SKARPY PARKOWEJ PRZY DAWNYM PENSJONACIE
WALESERU W PARKU KRAJOBRAZOWYM „GÓRY
OPAWSKIE” W GŁUCHOŁAZACH.

Rysunek: PROJEKT ALTANY - DOLNA CZĘŚĆ FILARU

Investor: Fundacja Benevolens

Generalny projektant:
ARCHITECT GARDEN CONCEPT
ul. Śnieżyńskiego 1,
20-706 Lublin
tel./fax.: 81 532 33 49
info@gardenconcept.pl
www.gardenconcept.pl

Projektant: Pracownia "LandArch"
ul. Koszarowa 14, 42-200, 51-227 Wrocław
tel.: 71 375 10 00, 71 375 10 01

Opracowanie:




Data: II 2016



Skala: ZGODNIE Z OPISEM

Nr ark.: PZ_07.4


LOKALIZACJA DETALU
W OBRĘBIE ALTANY
skala 1:40

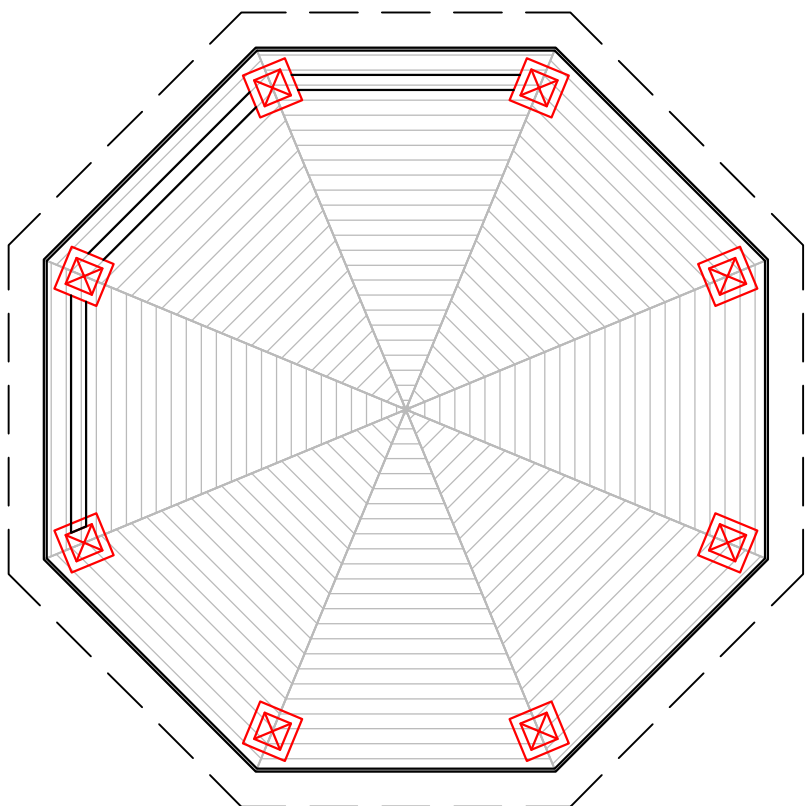


WIDOK FILARU Z BOKU
skala 1:20

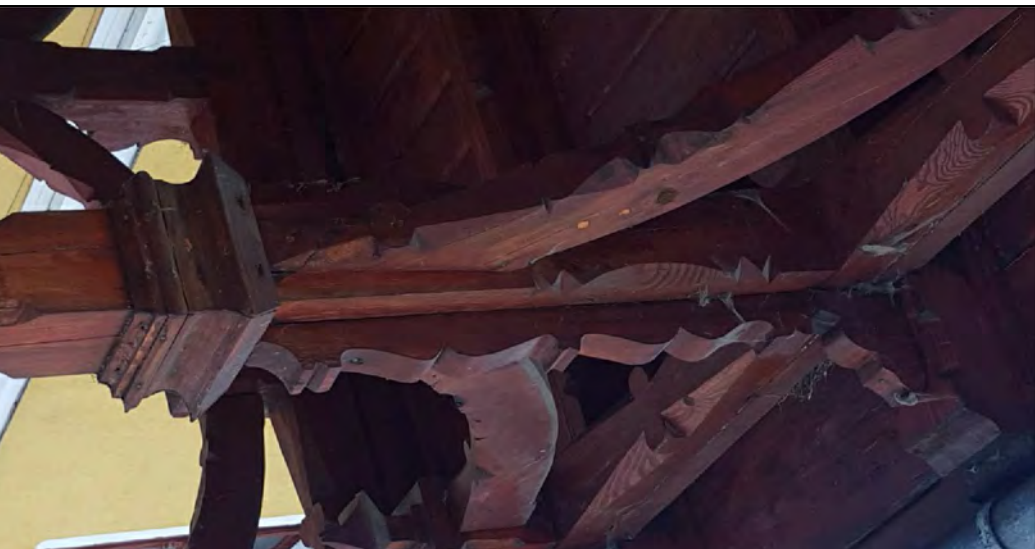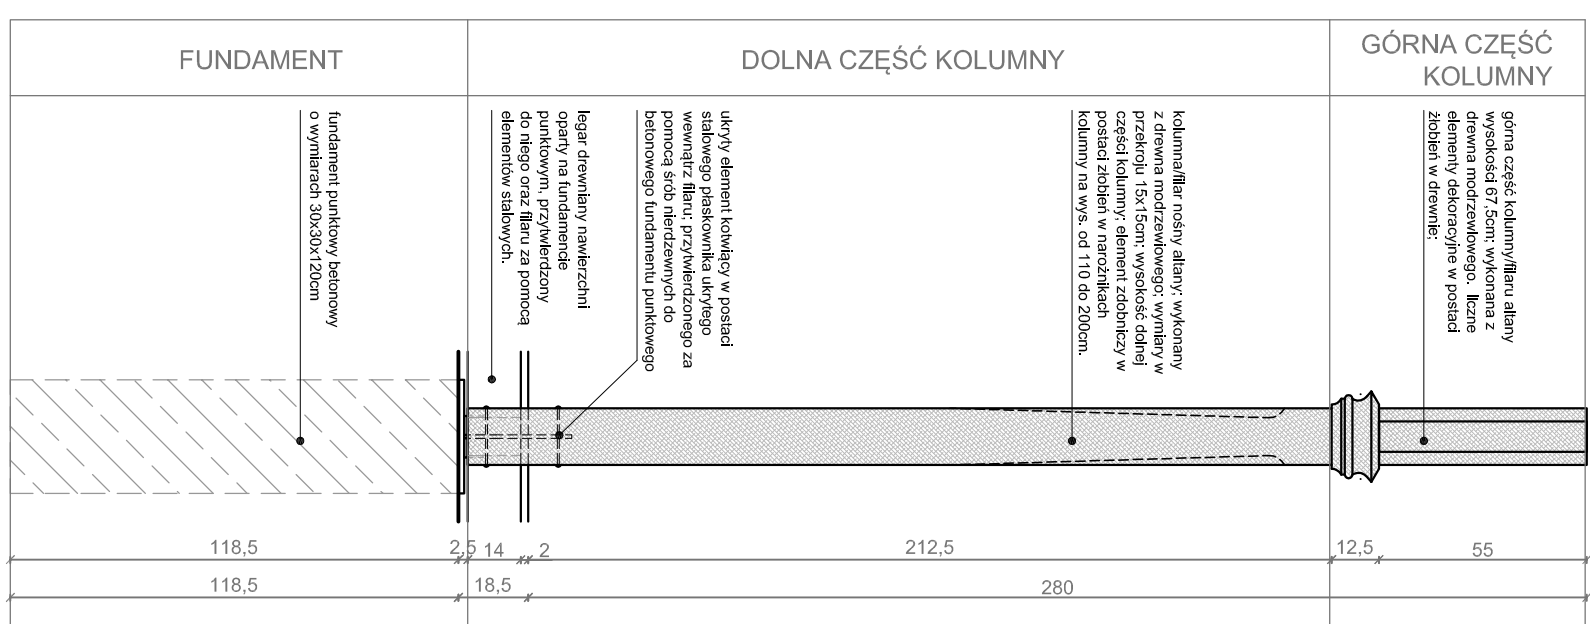

GÓRNA CZĘŚĆ FILARU - A
skala 1:10

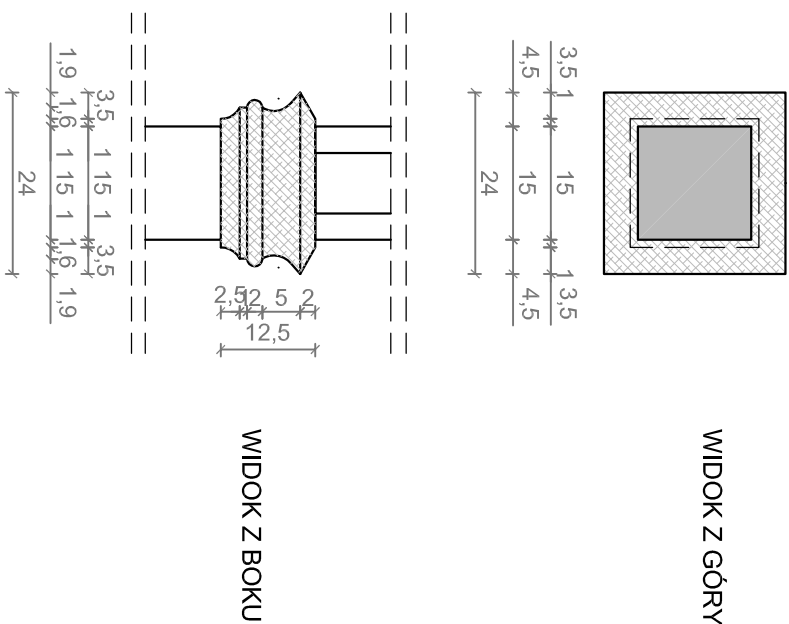

GÓRNA CZĘŚĆ FILARU - B
skala 1:10

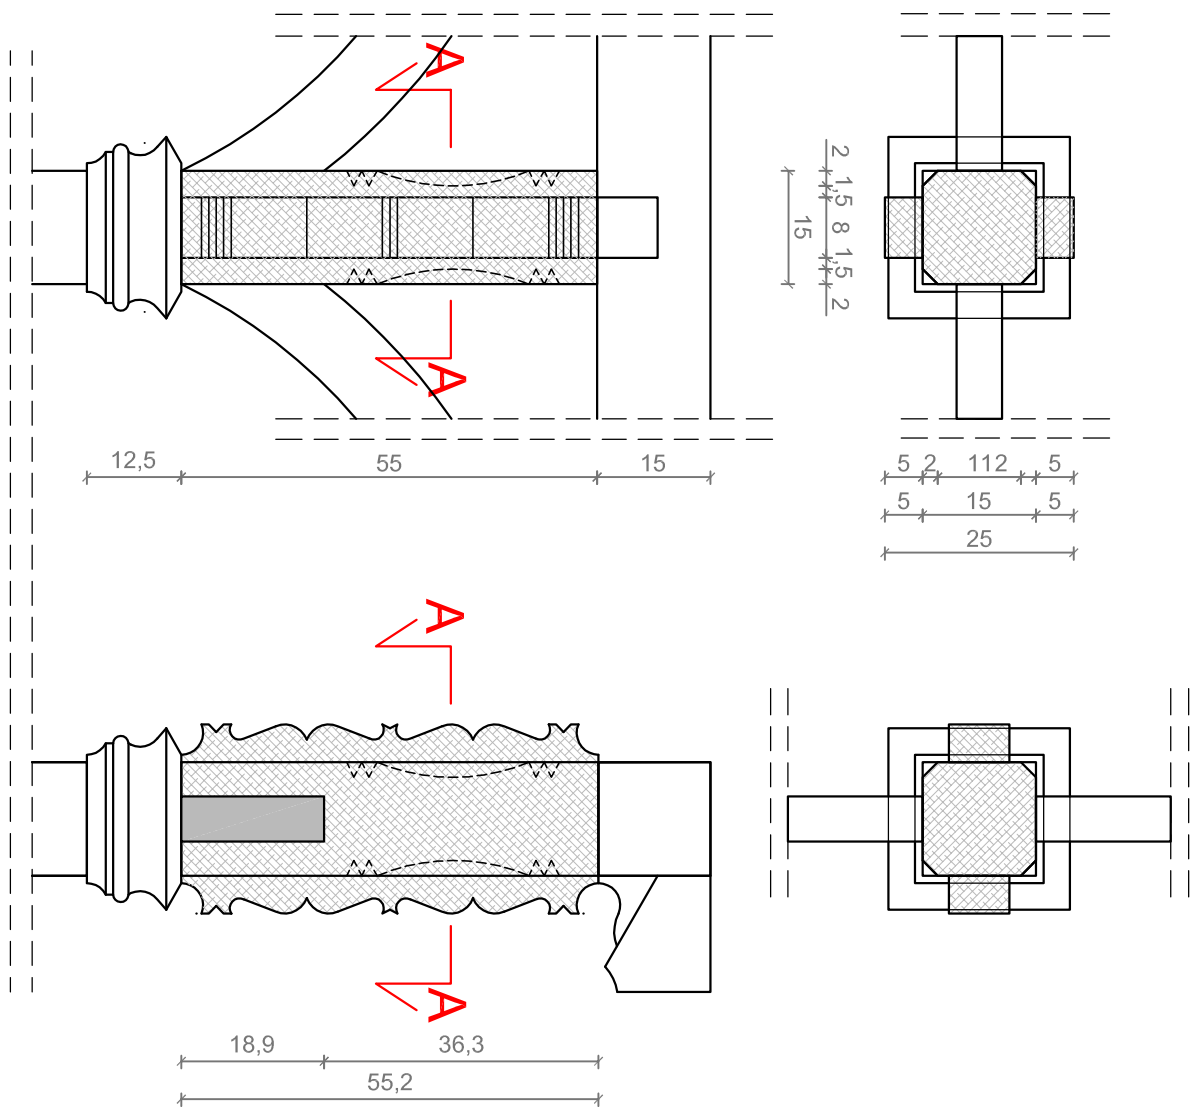

UWAGA:

PROJEKT NIE UWZGLĘDNIŁ BADAŃ GEOTEKTONICZNYCH.
PRZED PRZYSTĄPIENIEM DO PRAC BUDOWLANYCH NALEŻY
PRZEPROWADZIĆ BADANIA GRUNTU ORAZ ZAKTUALIZOWAĆ
SPÓSOB POSADOWIENIA ELEMENTÓW

WSZYSTKIE WYMAGANIA NALEŻY ZWERYFIKOWAĆ NA BUDOWIE

WSZYSTKIE ELEMENTY DREWNIANE POWINNY BYĆ


IMPREGNOWANE I ODPowiedNIO ZABEZPIECZONE PRZED

SKODLIWYM DZIAŁANIEM WARUNKÓW ATMOSFERYCZNYCH.

DOKUMENTACJA WYKONAWCZA ZAGOSPODAROWANIA SKARPY PARKOWEJ, PRZY DAWNYM PENSJONACIE WALDESRUH W PARKU KRAJOBRZOWYM „GÓRY OPAWSKIE” W GŁUCHOLAZACH.	
Rysunek: PROJEKT ALTANY - GÓRNA CZĘŚĆ FILARU	
ARCHITECTO  GARDEN CONCEPT 	
Data: II 2016	Skala: ZGODNIE Z OPISEM NA PLANACH
Nr ark.: PZ_07.5	

LOKALIZACJA DETALU
W OBRĘBIE ALTANY

skala 1:40

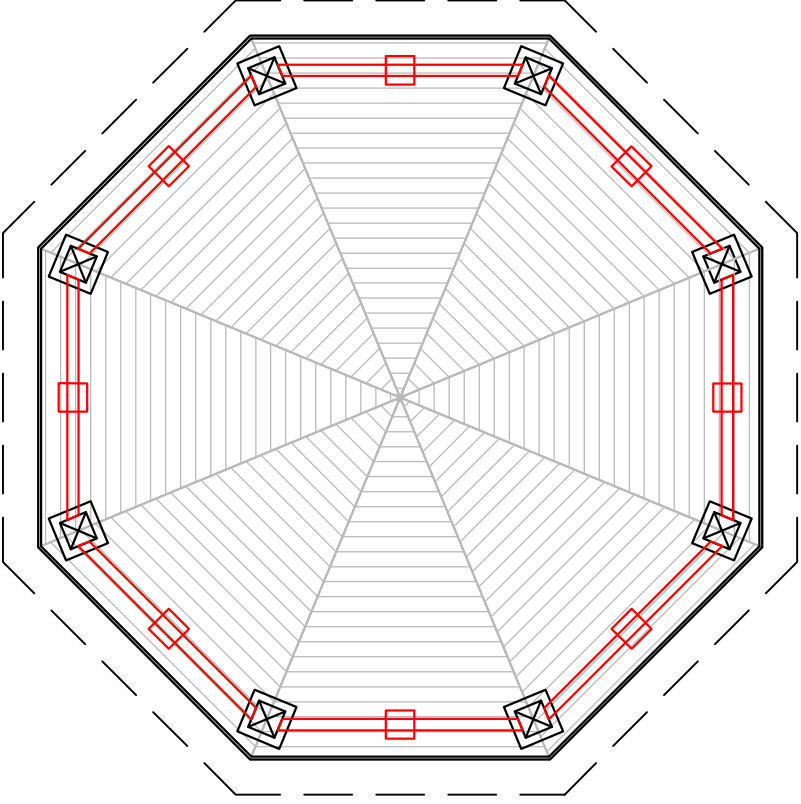


INSPIRACJE




ELEMENT ZDOBNICZY - WIDOK Z BOKU



skala 1:20

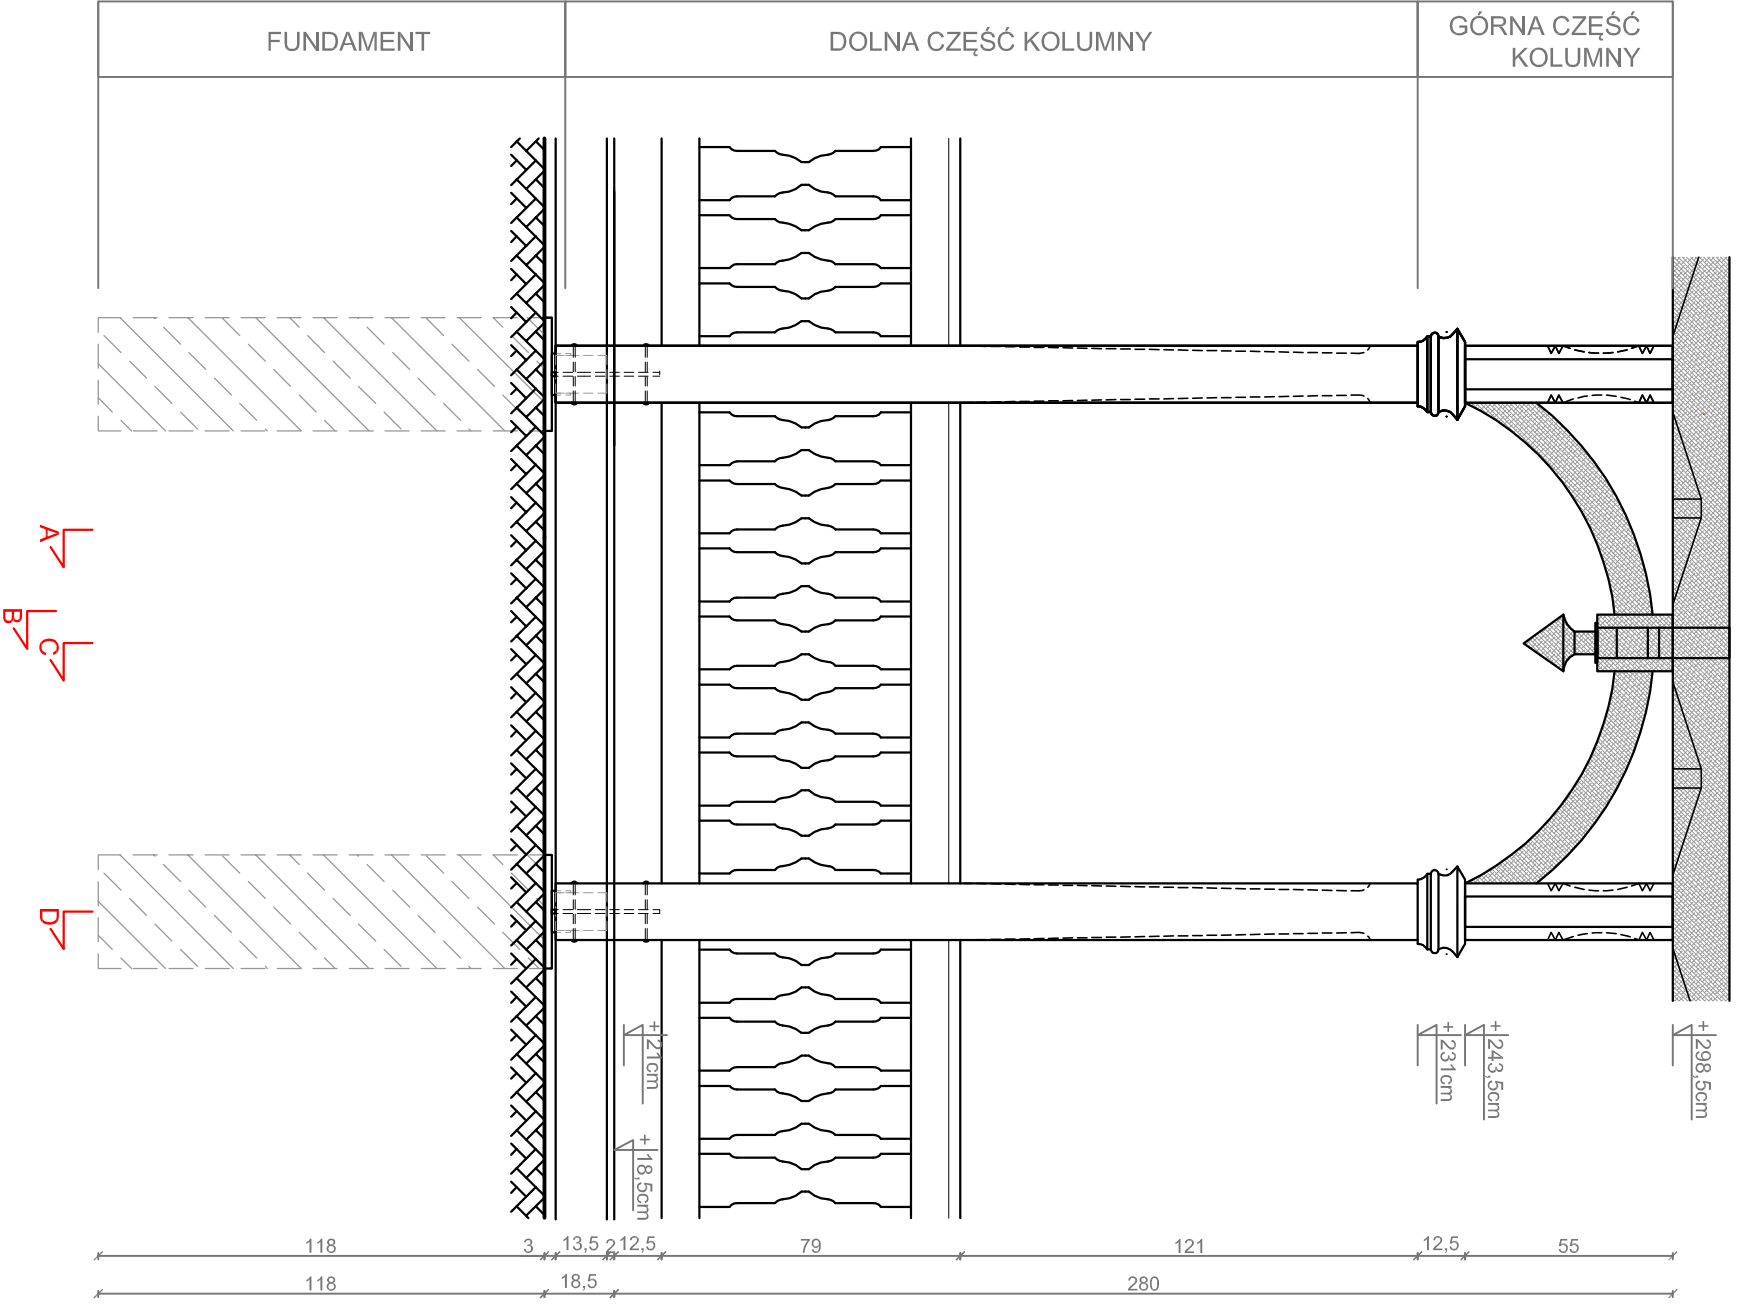

PRZESZKÓŁ skala 1:20

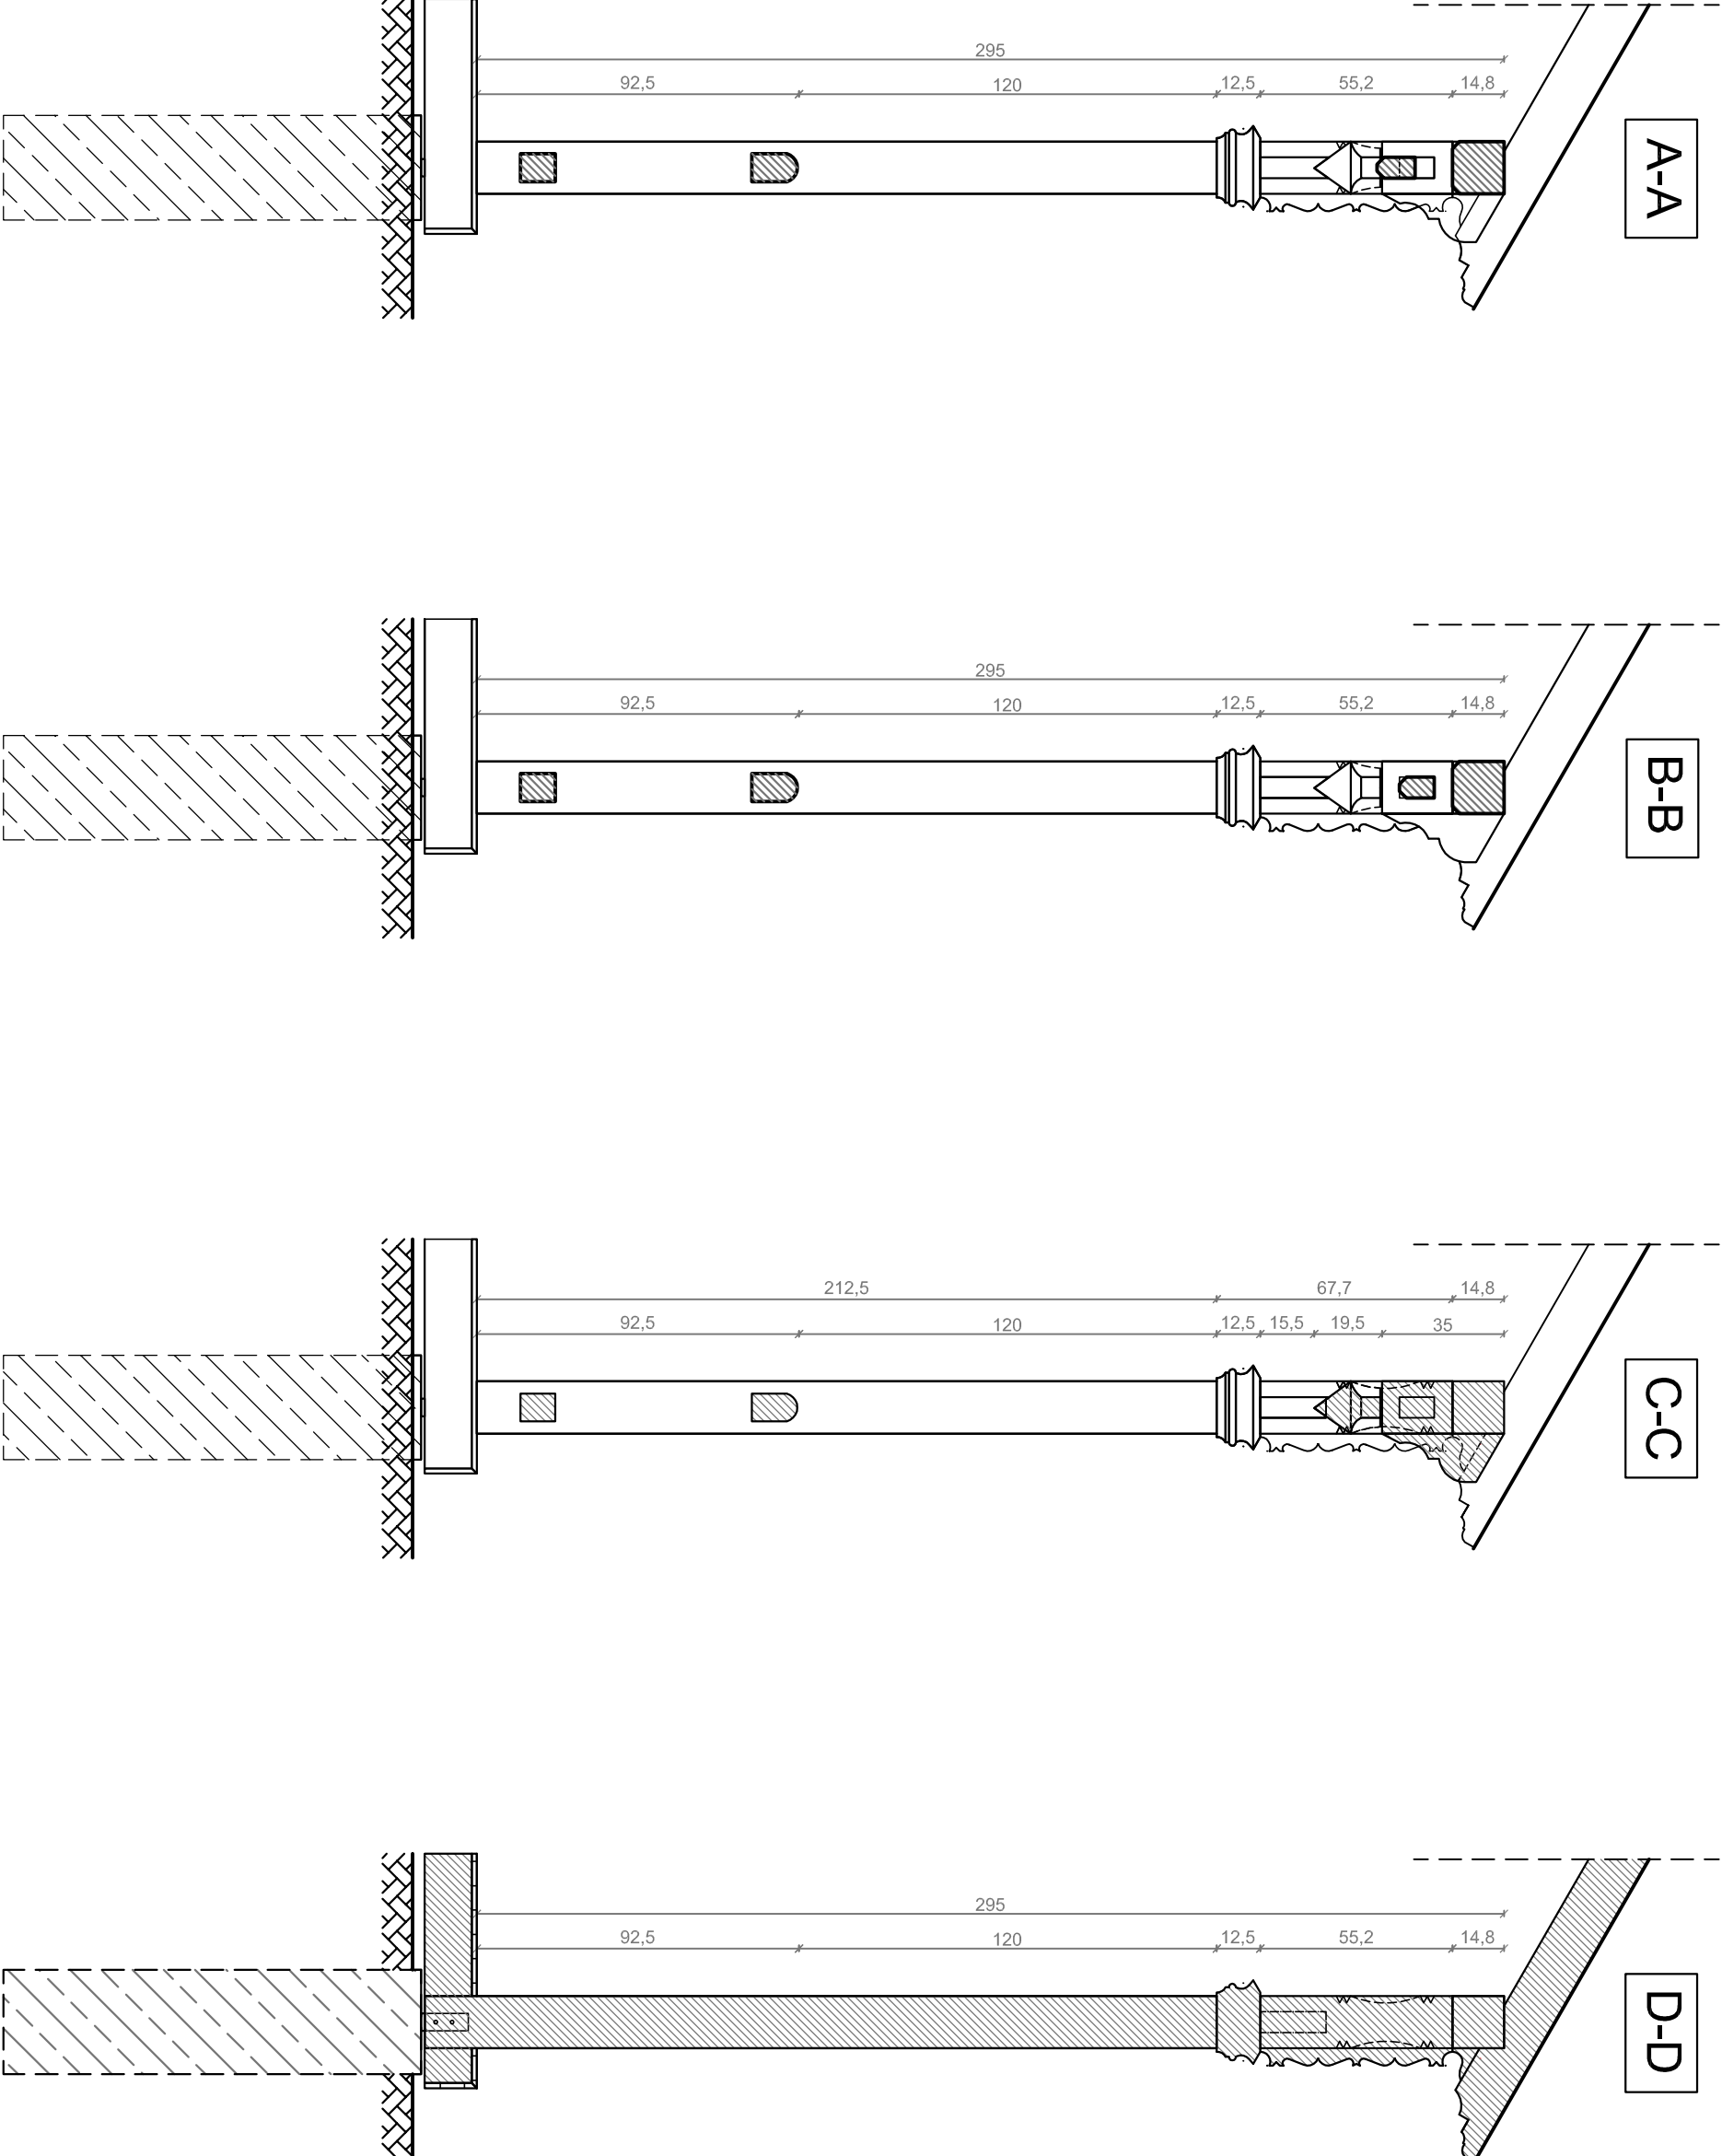

ELEMENT ZDOBNICZY skala 1:10

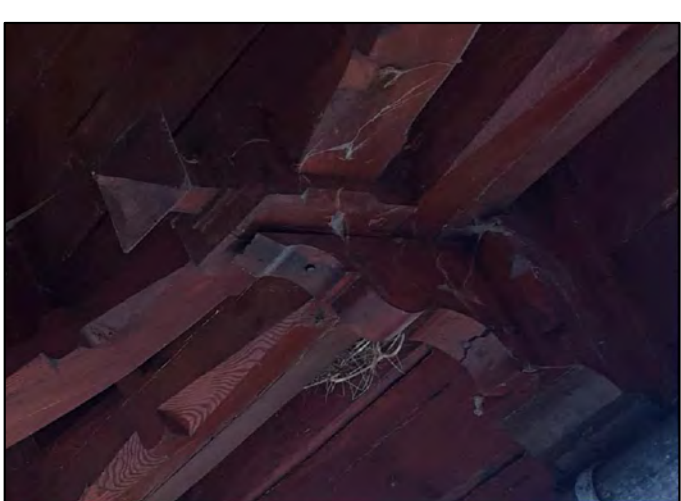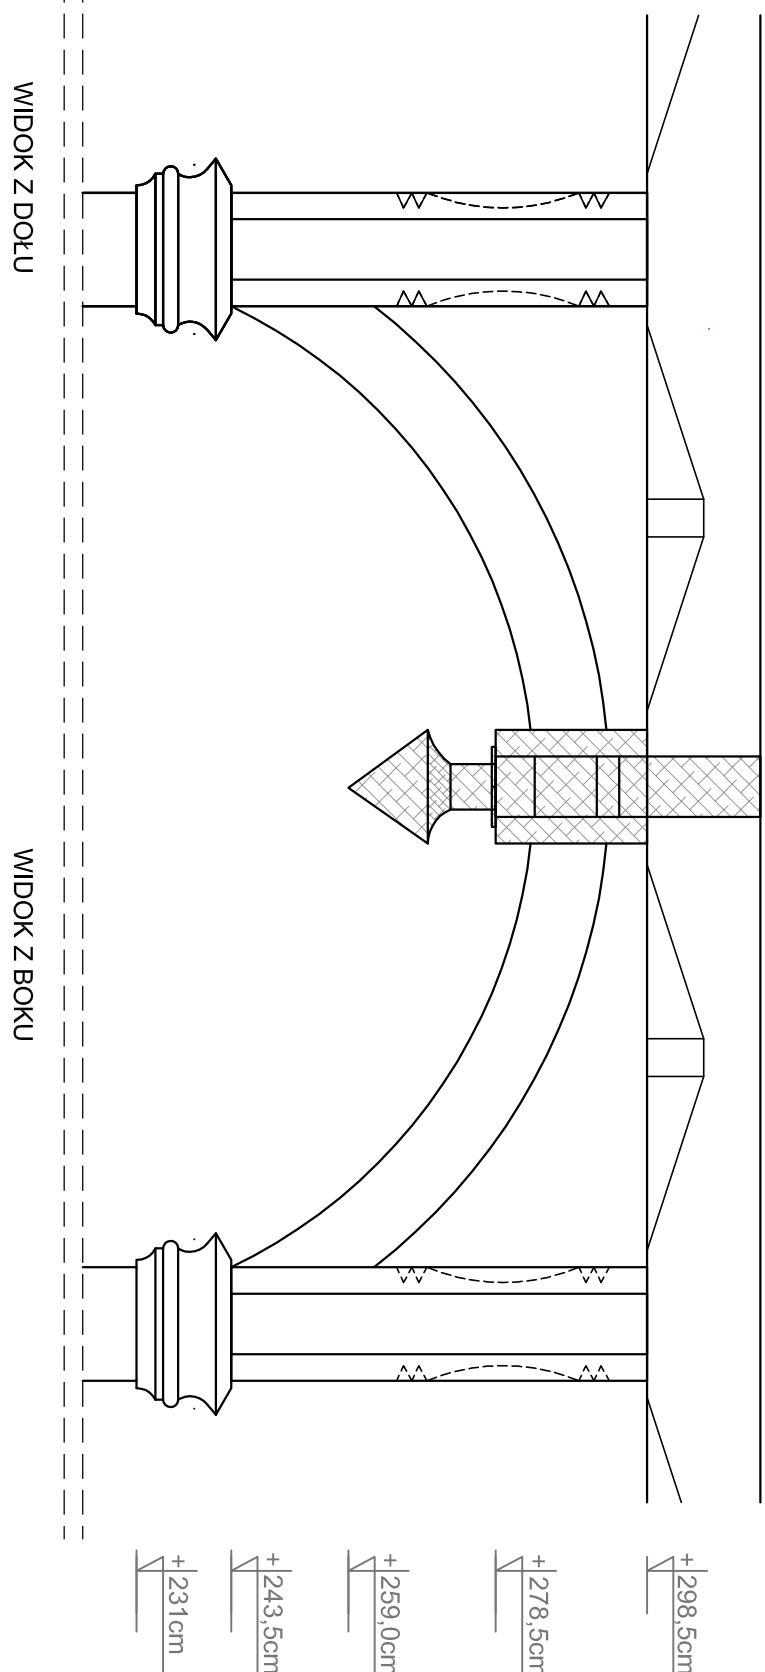

UWAGA:


WSZYSTKIE WYMIARY NALEŻY ZWERYFIKOWAĆ NA BUDOWIE


DOKUMENTACJA WYKONAWCZA ZAGOSPODAROWANIA
SKARPY PARKOWEJ PRZY DAWNYM PENSJONACIE
WALDESRIJ W PARKU KRAJOBRAZOWYM „GÓRY
OPAWSKIE” W GŁUCHOKŁAZACH.

Prace: PROJEKT ALTANY - ELEMENTY ZDOBNICZE - 1



LOKALIZACJA DETALU
W OBRĘBIE ALTANY
skala 1:40

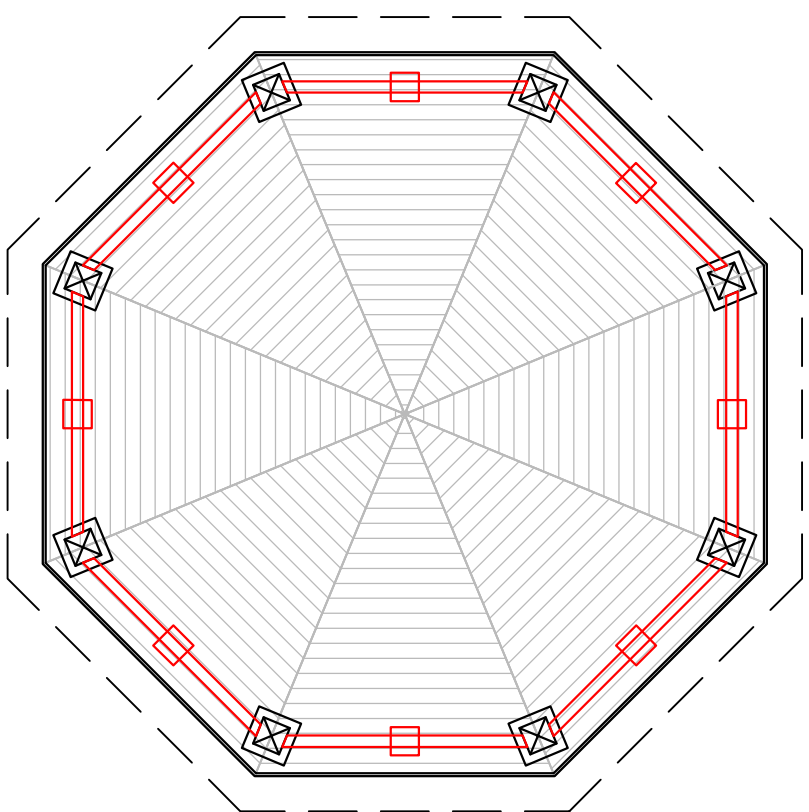

INSPIRACJE




UWAGA.
PROJEKT NIE UWZGLĘDNIŁ BADAŃ GEOTECHNICZNYCH, PRZED PRZYSTĄPIENIEM DO PRAC BUDOWLANYCH NALEŻY PRZEPROWADZIĆ BADANIA GRUNTU ORAZ ZAKTUALIZOWAĆ SPOSÓB POSADOWIENIA ELEMENTÓW

WSZYSTKIE WYMIARY NALEŻY ZWERYFIKOWAĆ NA BUDOWIE


WSZYSTKIE ELEMENTY DREWNIANE POWINNY BYĆ IMPREGNOWANE I ODPOWIEDNIO ZABEZPIECZONE PRZED SZKODLIWYM DZIAŁANIEM WARUNKÓW ATMOSFERYCZNYCH




ŁUKI W GÓRNEJ CZĘŚCI
skala 1:10

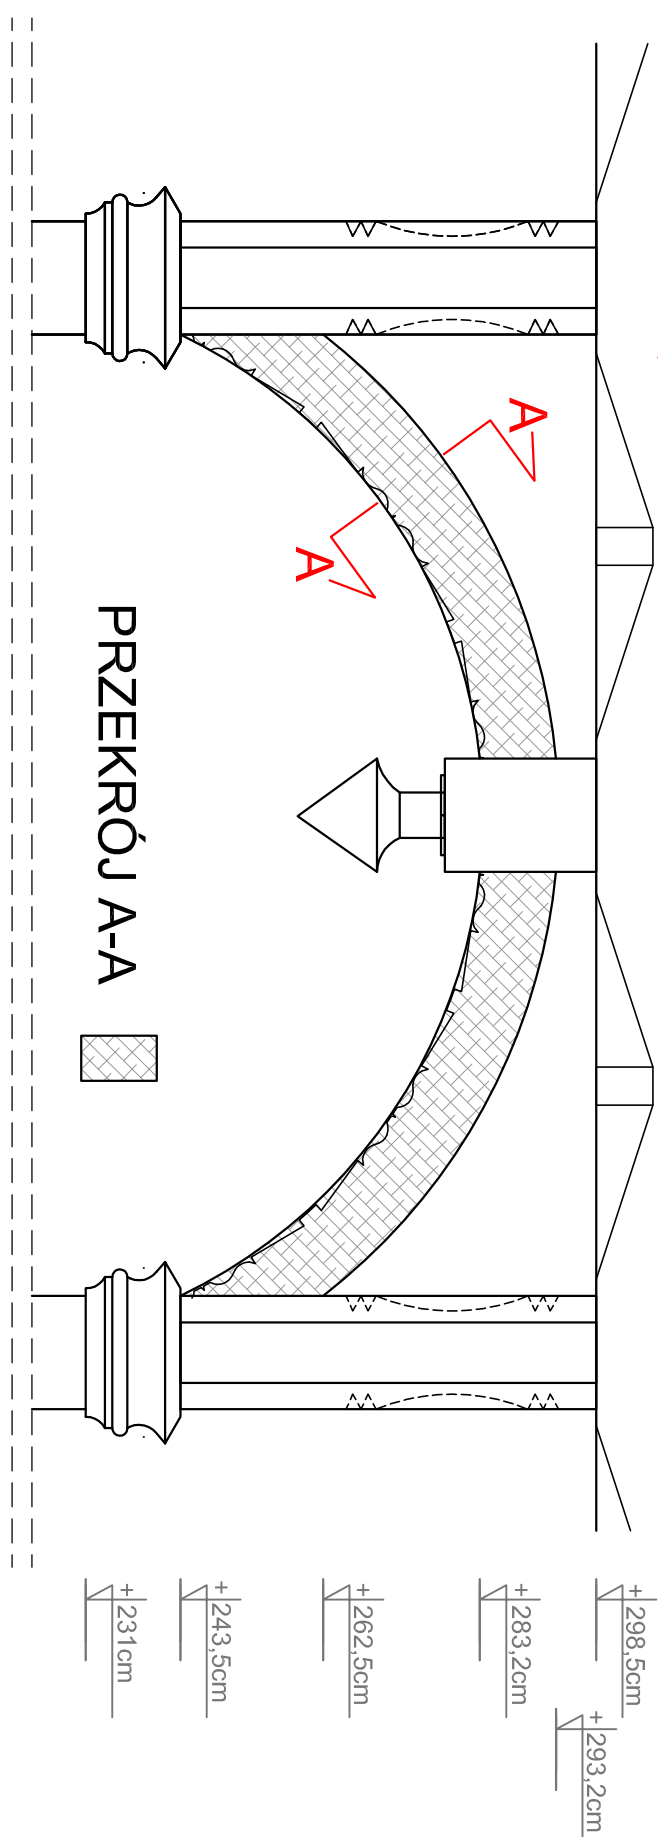




BELKAPOZIOMA
skala 1:10

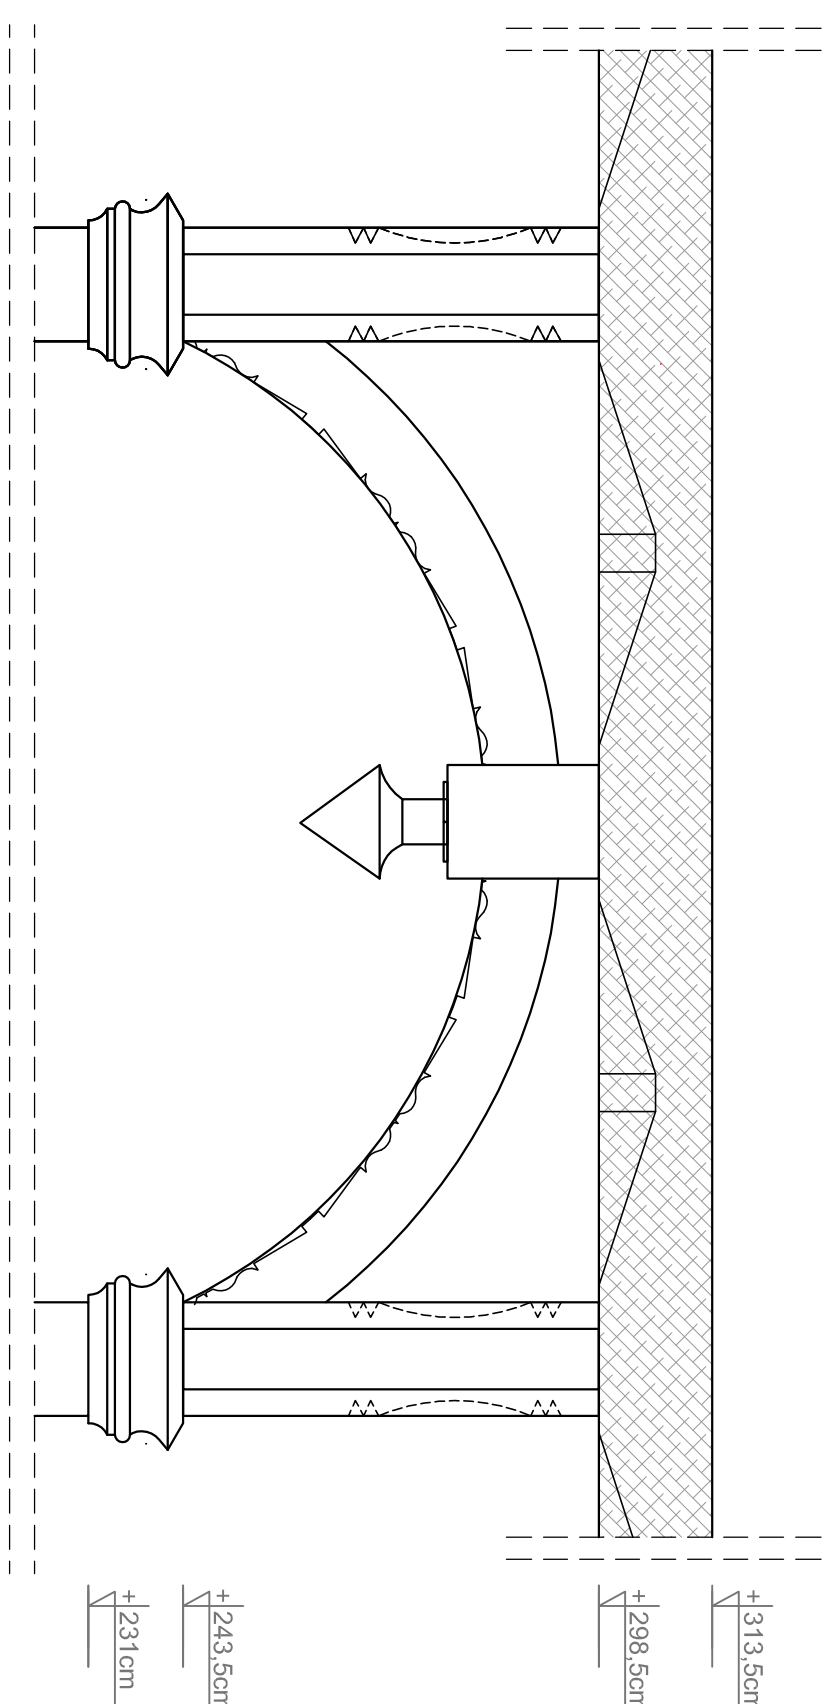

BELKA POZIOMA - MOTYW ZDOBNICZY
skala 1:10

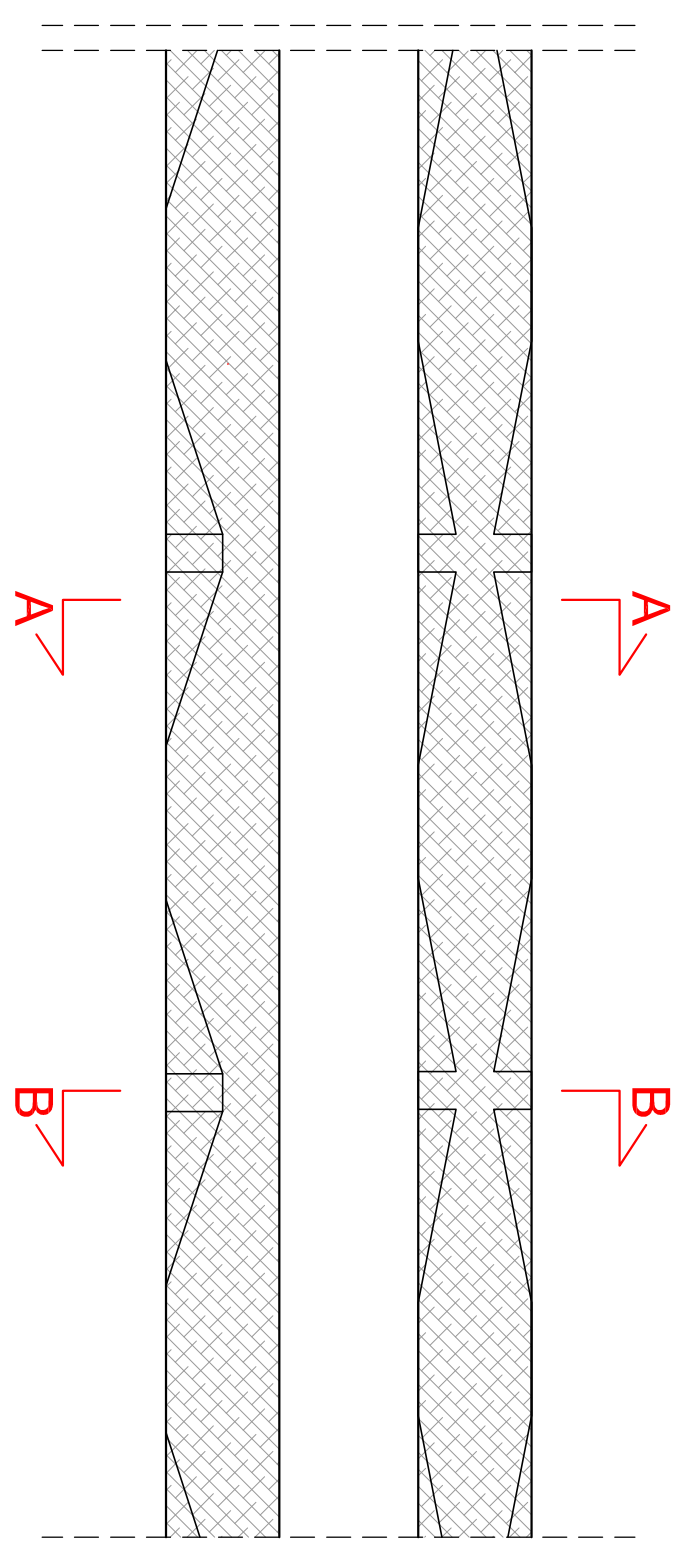

PRZEKRÓJ

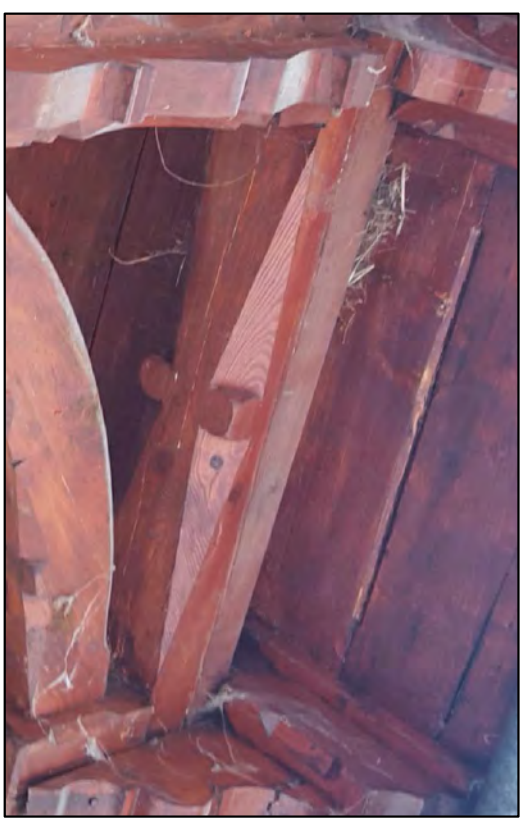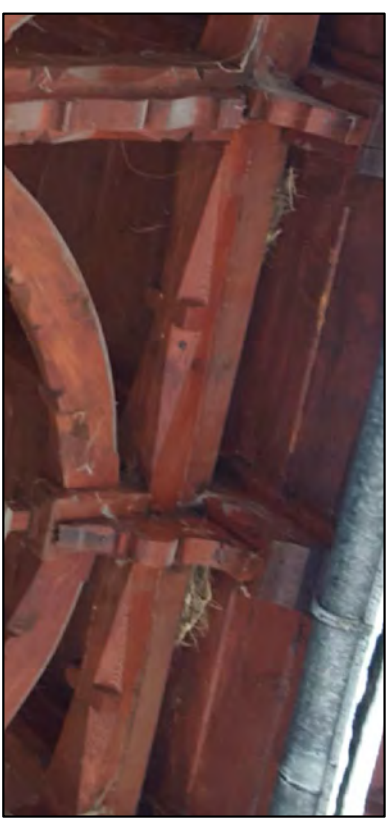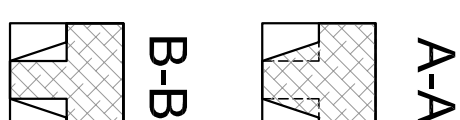

INSPIRACJE

DOKUMENTACJA WYKONAWCZA ZAGOSPODAROWANIA
SKARPY PARKOWEJ PRZY DAWNYM PENSJONACIE
WALDESRUH W PARKU KRAJOBRAZOWYM „GÓRY
OPAWSKIE” W GŁUCHOLAZACH.

PROJEKT ALTANY - ELEMENTY ZDOBNICZE - 2

Investor:
Fundacja Benevolens

Generalny projektant:
GARDEN CONCEPT
ul. Śnieżyńskiego 1,
20-700 Lublin

**GARDEN
CONCEPT**
tel./fax.: 81 532 33 49
info@gardenconcept.pl
www.gardenconcept.pl

Pracownia Projektowa "Land-Arch"
ul. A. Veitulanego 1A, p.329, 31-227 Kraków
tel.12 664 44 44, e-mail: lpa@wp.pl

Opracowanie:

[illegible]

mgr inż. arch. kraj. Małgorzata Smolka

Data: II 2016	Skala: ZGODNIE Z OPISEM NA PLANISZY	Nr ark.: PZ_07.7
-------------------------	--	----------------------------